


배치 및 주요 치수 평면도

설계 협의용 / 시공 승인 전 / REV19 배치 기준 / 단위 mm / A2 가로 / 출력 100% 기준 1:50

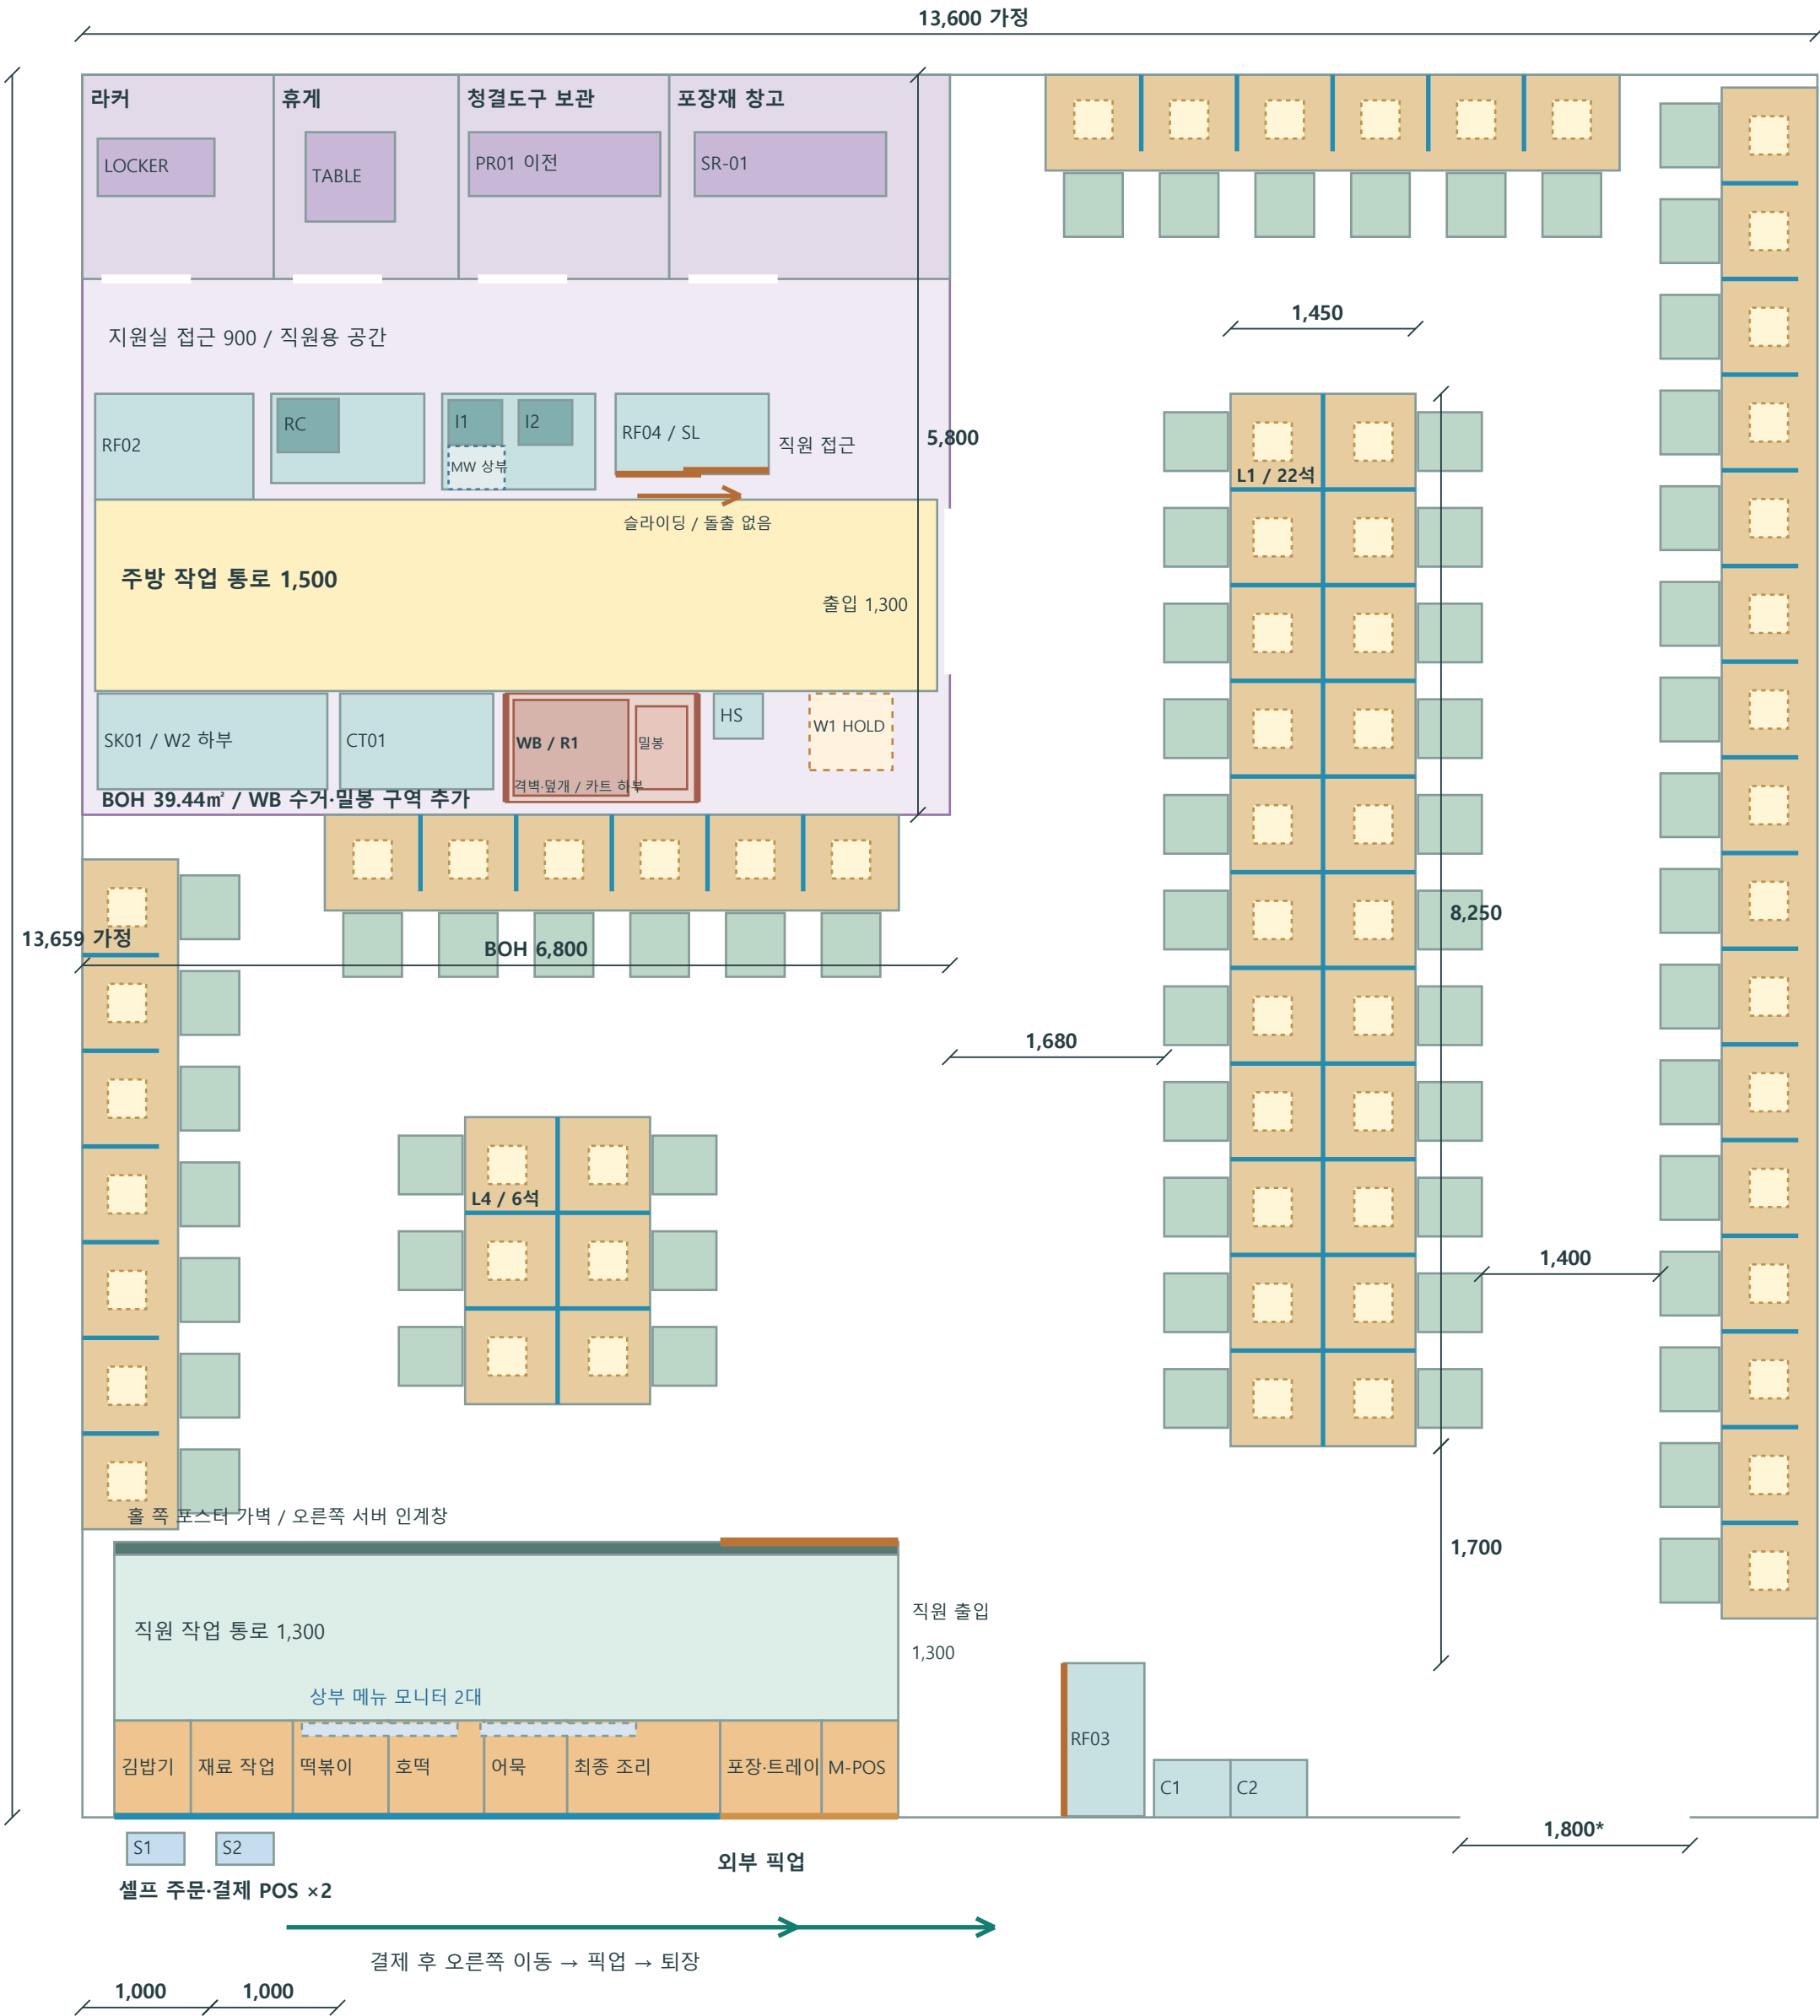

A. 배치 기준

- 외곽 13,600 × 13,659는 면적에서 산출한 가정.
- BOH 6,800 × 5,800 / 39.44㎡ 유지.
- 벽면 35석 + 긴 테이블 28석 = 63석.
- 중앙 L1: 1,450 × 8,250 / 양면 각 11석.
- 좌측 L4: 1,450 × 2,250 / 양면 각 3석.
- 개인 좌석 피치 750 / 유리 두께 미확정.

B. 통로 검토 치수

- 오른쪽 1,400: 도면상 의자 외곽 사이.
- BOH~중앙 좌석 1,680: 도면상 외곽 사이.
- 중앙 테이블 끝~전면 냉장고 1,700.
- BOH 작업 통로 1,500 / 출입 개구 1,300.
- 전면 직원 작업 통로 1,300.
- 착석·의자 후퇴·카트 회전 상태는 추가 검토.

C. 변경 사항 및 미확정 사항


- WB: BOH 수거·밀봉 구역 1,500 × 850.
- PR01 랙: 기존 관리실로 이전.
- C1·C2: 냉장고 뒤 벽면 / 입구 수거대 없음.
- RF03 슬라이딩 문은 직원 측(왼쪽)을 향함.
- 기둥, 문 여닫이, 벽체 두께는 미반영.
- 서비스 출구·물 경계·실측 외곽 확인 필요.

축척 / 위치 기준

- 후면 왼쪽 모서리 (0,0), 오른쪽 +X, 전면 +Y.
- 축척은 이 PDF A2 크기 100% 출력에 적용.
- 축소 출력·화면 이미지에서 자로 측정하지 않음.

퍼포먼스 라인 장비 배치 상세

설계 협의용 / 시공 승인 전 / REV19 배치 기준 / 단위 mm / A2 가로 / 평면 1:20

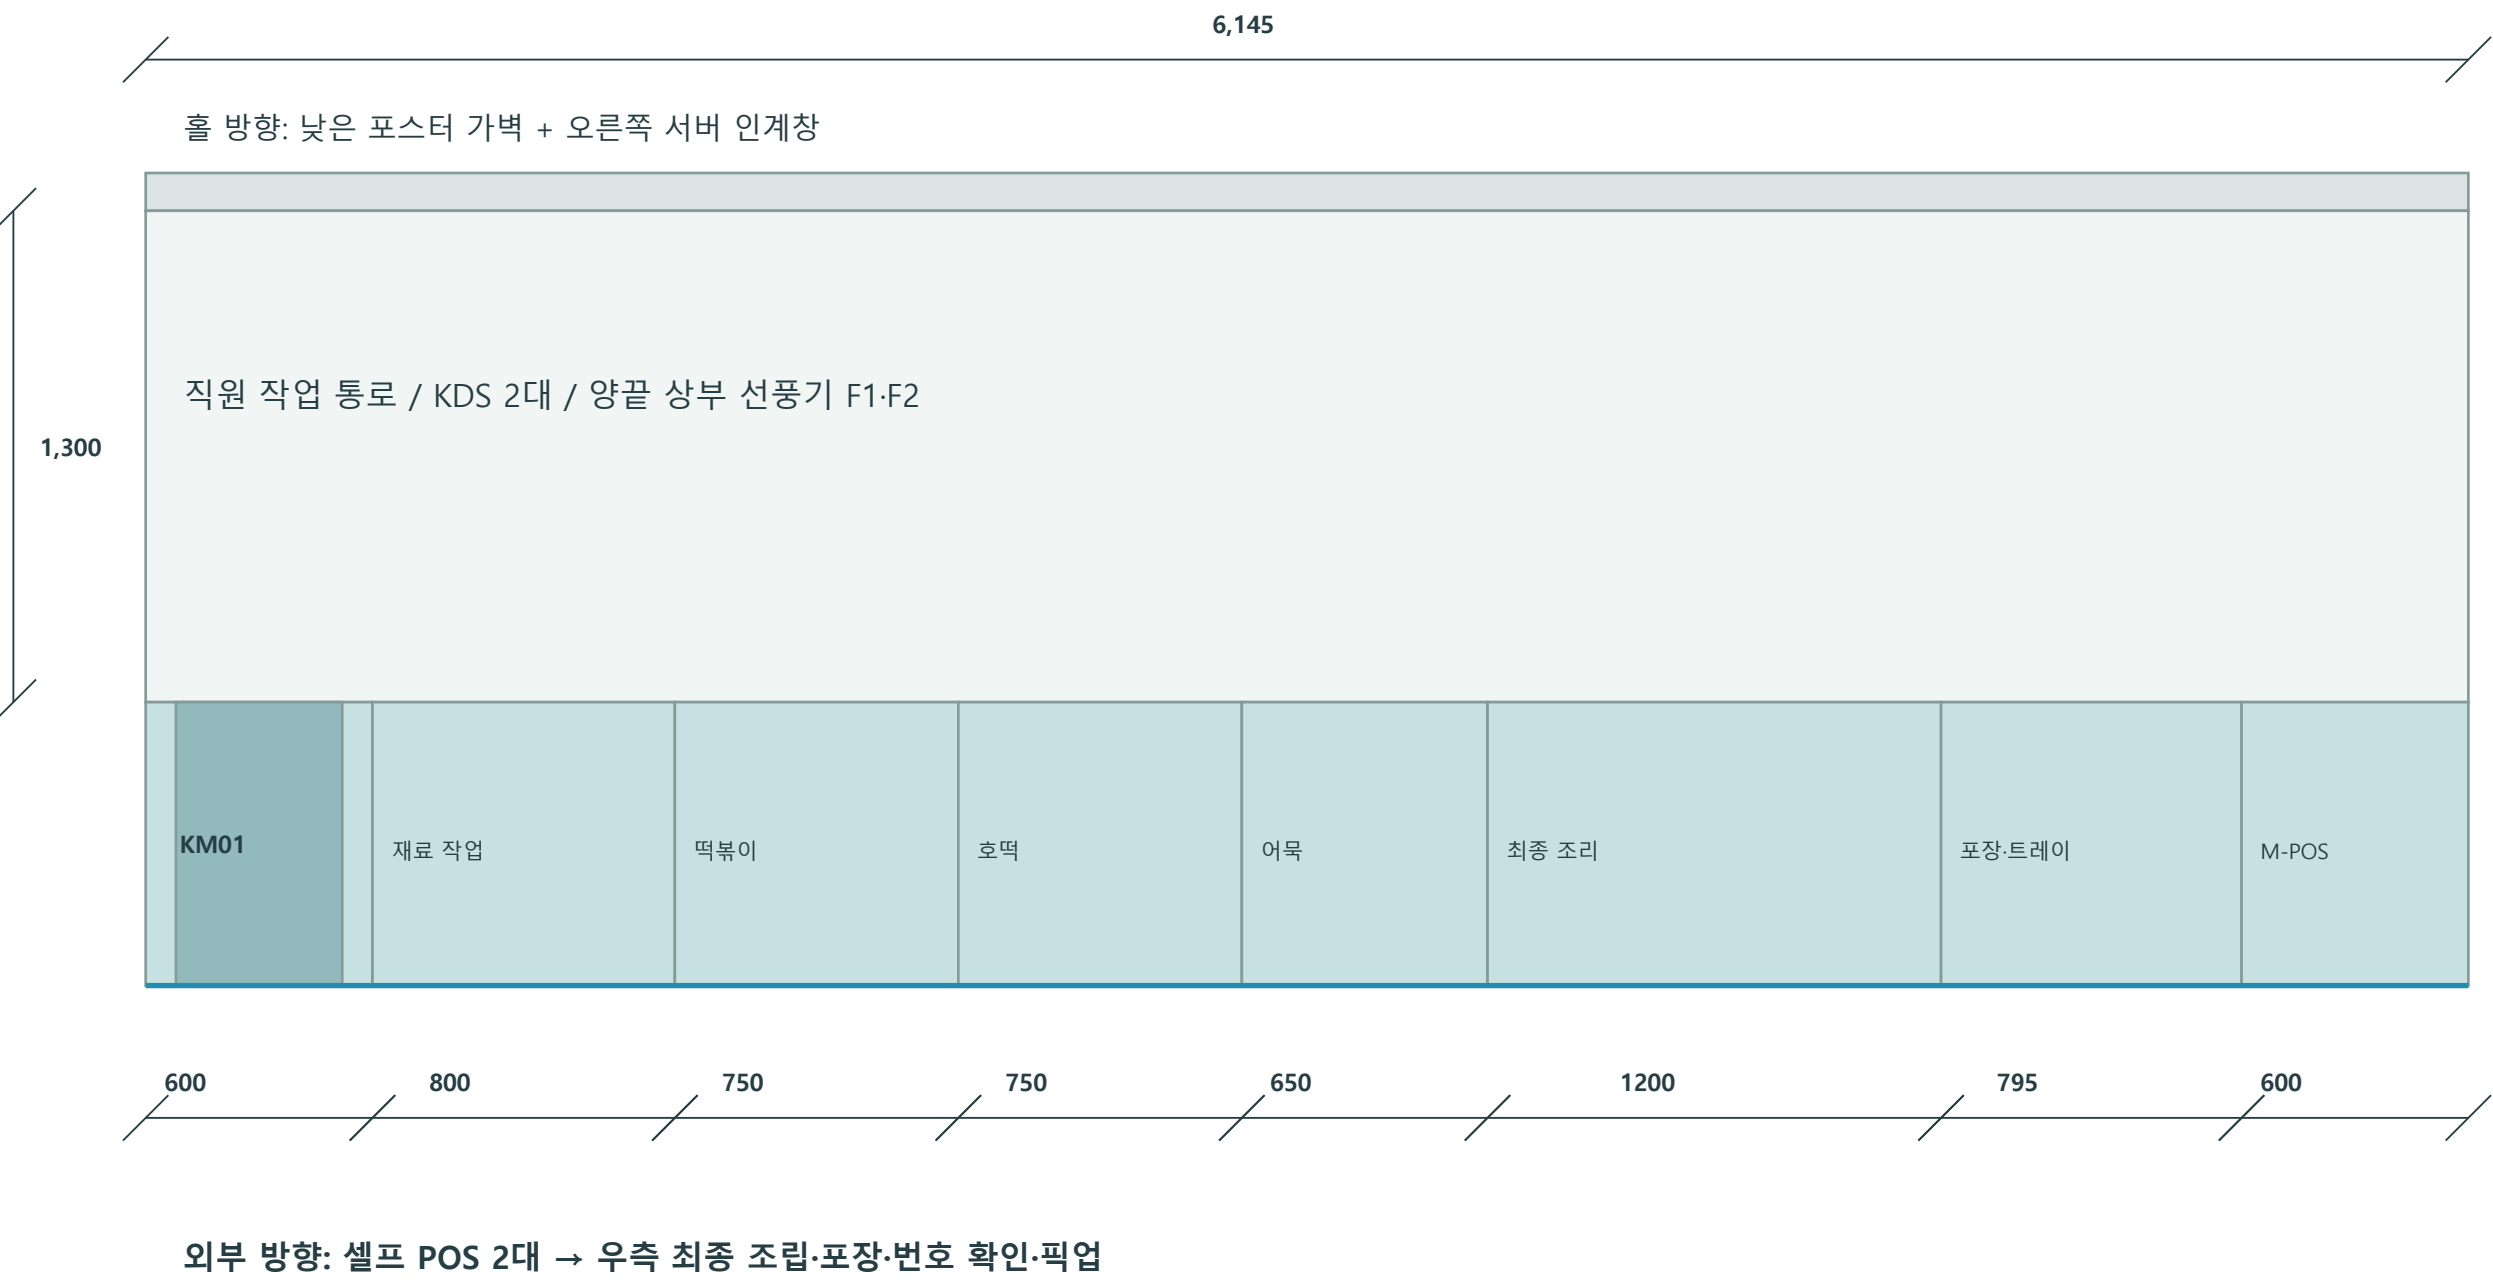

K-201 / 장비 및 설치 조건

- KM01 COOBO600: 440 ×750 ×450.
- 김밥기 옆 재료 작업 구간 800 유지.
- 떡볶이·호떡 각각 750 구간에 배치.
- 선정 조리기 575 ×375 ×300 기준.
- 어묵기 530 ×330 ×300 기준 / 모델 HOLD.
- 상부 메뉴 화면은 외부 고객을 향함.
- KDS 화면은 직원 방향 / 전원·통신 필요.
- 유리 높이·지지철물·상판 높이 미확정.
- 선풍기 및 배기 설비의 간섭 검토 필요.

냉장고·수거 구역 상세 기준

- RF03 전면 및 RF04 BOH 음료 냉장고: 1,200 ×630 ×1,800 기준품, 슬라이딩 도어.
- SnowVillage LC1200은 배치 기준품이며 발주 확정 모델 아님. 제조사 설치 여유·환기 공간 확인 후 확정.
- RF03 평면: X=7,695 / Y=12,450 / 폭630 ×깊이1,200, 문 전면은 -X 방향(직원 방향).
- WB: X=3,320 / Y=4,850 / 1,500 ×850. 처리대900 ×750 및 봉투 밀봉 대기 구역.
- WB 양옆 청결 작업대·손세정대와 별도 몸체·격벽. 덮개 있는 카트650 ×700 가정 / 높이·회전 미확정.
- 장비 외형 치수와 설치 여유는 별도. 본 도면에 없는 제조사 서비스를 임의로 0으로 보지 않음.

전기·급배수·배기 연결 위치 검토도

설계 협의용 / 시공 승인 전 / REV19 배치 기준 / 단위 mm / A2 가로 / 평면 1:50 / 연결점은 검토 위치



표기 범례 / 연결 설계 범위

- E 전기 연결 검토 구역 / 실제 콘센트 위치 아님.
- W 급수 검토 / D 배수 검토 / H 열·배기 검토.
- N POS·KDS·메뉴 화면 통신 검토.
- 배선·배관·덕트 경로와 관경은 미설계.
- 슬래브 타공·배전반·물 인입 위치 확인 필요.

전기 담당자 확정 항목

- 기기별 명판 전압·상수·소비전력 확보.
- 63석 인덕선은 모델·정격·운영 동시율 미확정.
- 전면 열조리·냉장·BOH·IT 부하표 별도 작성.
- 차단기·케이블·접지·보호방식은 계산 후 선정.
- 매입 전원 경로는 테이블 지지구조와 조정.
- 현 단계 총부하나 차단기 용량 확정값 없음.

급배수·환기 담당자 확정 항목

- SK01·HS 급배수 / W1 냉수·상온 정수기 급수.
- W2 싱크 하부 정수 연결 / 제품 조건 확인.
- 배수 구배·통기·트랩·유지관리 접근 검토.
- 물 배수 접속점·유분 처리 요구 확인.
- 열조리 배기·급기량 및 덕트 배출 경로 계산.
- 팬은 직원 냉방 보조 / 배기량 대체값 아님.

현장 조정 후 발행할 도면

- 실측 건축 평면 / 문·방화·피난 조건 대조.
- 전기 회로·부하표 / 급배수 계통·배관도.
- 배기·급기 평면 및 천장·장비 간섭 상세.
- 승인된 장비 자료와 함께 시공용 도면 발행.